



ΕΦΗΜΕΡΙΣ ΤΗΣ ΚΥΒΕΡΝΗΣΕΩΣ

ΤΗΣ ΕΛΛΗΝΙΚΗΣ ΔΗΜΟΚΡΑΤΙΑΣ

ΤΕΥΧΟΣ ΤΕΤΑΡΤΟ **Αρ. Φύλλου 72**

6 Φεβρουαρίου 2003

ΠΕΡΙΕΧΟΜΕΝΑ

ΑΠΟΦΑΣΕΙΣ

ΑΠΟΦΑΣΕΙΣ

Αριθ. 1717 (1)

Τροποποίηση του εγκεκριμένου ρυμοτομικού σχεδίου του Δήμου Αχαρνών (Ν. Αττικής) και καθορισμός όρων και περιορισμών δόμησης.

Η ΥΠΟΥΡΓΟΣ ΠΕΡΙΒΑΛΛΟΝΤΟΣ, ΧΩΡΟΤΑΞΙΑΣ ΚΑΙ ΔΗΜ. ΕΡΓΩΝ

Έχοντας υπόψη:

1. Τις διατάξεις των άρθρων 160 (παρ. 1 και 2), 248, 249 και 250 του από 14.7.1999 Π.Δ/τος «Κώδικας Βασικής Πολεοδομικής Νομοθεσίας» (Δ΄ 580), όπως τα άρθρα 248, 249 και 250 τροποποιήθηκαν με τα άρθρα 5, 6 και 7 αντίστοιχα του Ν. 2831/2000 «Τροποποίηση των διατάξεων του Ν. 1577/1985 "Γενικός Οικοδομικός Κανονισμός" και άλλες πολεοδομικές διατάξεις» (Α΄ 140).

2. Τις διατάξεις του άρθρου 99 (παρ. 3) του Ν. 1892/1990 «Για τον εκσυγχρονισμό και την ανάπτυξη και άλλες διατάξεις» (Α΄ 101), όπως αντικαταστάθηκε με την παρ. 2 του άρθρου 7 του Ν. 2052/1992 «Μέτρα για την αντιμετώπιση του νέφους και πολεοδομικές ρυθμίσεις» (Α΄ 94).

3. Τις διατάξεις της παρ. 3α περ. αα του άρθρου 29 του Ν. 2831/2000 «Τροποποίηση των διατάξεων του Ν. 1577/1985 "Γενικός Οικοδομικός Κανονισμός" και άλλες πολεοδομικές διατάξεις» (Α΄ 140), όπως αυτό αντικαταστάθηκε με την παρ. 1 του άρθρου 10 του Ν. 3044/02 «Μεταφορά Συντελεστή Δόμησης και ρυθμίσεις άλλων θεμάτων αρμοδιότητας Υπουργείου Περιβάλλοντος, Χωροταξίας και Δημοσίων Έργων (Α΄ 197), καθώς και τις διατάξεις του άρθρου 15 του ιδίου ως άνω Νόμου.

4. Τις διατάξεις του άρθρου 29Α του Ν. 1558/1985 «Κυβέρνηση και Κυβερνητικά Όργανα» (Α΄ 137), όπως αυτό προστέθηκε με το άρθρο 27 του Ν. 2081/1992 (Α΄ 154) και τροποποιήθηκε με την παρ. 2α του άρθρου 1 του Ν. 2469/ 1997 (Α΄ 38).

5. Την Υ6/31.10.2001 απόφαση του Πρωθυπουργού και της Υπουργού Περιβάλλοντος Χωροταξίας και Δημοσίων Έργων «Ανάθεση αρμοδιοτήτων Υπουργού Περιβάλλοντος Χωροταξίας και Δημοσίων Έργων στους Υφυπουργούς Περιβάλλοντος Χωροταξίας και Δημοσίων Έργων» (Β΄ 1484).

6. Την 979/2001 γνωμοδότηση του δημοτικού συμβουλίου Αχαρνών.

7. Τις 75/2001 και 161/2002 γνωμοδοτήσεις του Κεντρικού Συμβουλίου Χωροταξίας Οικισμού και Περιβάλλοντος.

8. Το γεγονός ότι από τις κανονιστικές διατάξεις αυτής της απόφασης δεν προκαλείται δαπάνη σε βάρος του κρατικού προϋπολογισμού και του προϋπολογισμού του οικείου Ο.Τ.Α., αποφασίζουμε:

Άρθρο 1

Εγκρίνεται η τροποποίηση του εγκεκριμένου ρυμοτομικού σχεδίου του Δήμου Αχαρνών (Ν. Αττικής) με τον καθορισμό χώρου βρεφονηπιακού σταθμού στο χώρο Εργατικής Εστίας που εγκρίθηκε με το από 5.5.1984 Π.Δ/γμα (Δ΄ 438), όπως φαίνεται στο σχετικό πρωτότυπο διάγραμμα σε κλίμακα 1:1000, που θεωρήθηκε από τον Προϊστάμενο της Διεύθυνσης Τοπογραφικών Εφαρμογών με την 1717/2003 πράξη του και που αντίτυπό του σε φωτοσμίκρυνση δημοσιεύεται με την παρούσα απόφαση.

Άρθρο 2

Οι όροι και περιορισμοί δόμησης του κατά το προηγούμενο άρθρο καθοριζόμενου χώρου βρεφονηπιακού σταθμού ορίζονται ως εξής :

α. Μέγιστο ποσοστό κάλυψης: σαράντα τοις εκατό (40%) της επιφανείας του χώρου.

β. Συντελεστής δόμησης: έξι δέκατα (0,6).

γ. Μέγιστο επιτρεπόμενο ύψος του ανεγερθεισομένου κτιρίου: οκτώ και μισό (8,50) μέτρα

Άρθρο 3

Η ισχύς της παρούσας απόφασης αρχίζει από τη δημοσίευσή της στην Εφημερίδα της Κυβερνήσεως.

Η απόφαση αυτή να δημοσιευθεί στην Εφημερίδα της Κυβερνήσεως.

Αθήνα, 16 Ιανουαρίου 2003

Η ΥΦΥΠΟΥΡΓΟΣ


ΡΟΔΟΥΛΑ ΖΗΣΗ

ΤΟΠΟΓΡΑΦΙΚΟ ΔΙΑΓΡΑΜΜΑ
ΤΡΟΠΟΠΟΙΗΣΗΣ ΣΧΕΔΙΟΥ
ΣΤΟ Ο.Τ. Γ590 ΣΤΟ ΧΩΡΟ Α.Ο.Ε.Κ.
Στον ΠΡΟΦΗΤΗ ΗΛΙΑ
ΤΟΥ ΔΗΜΟΥ ΑΧΑΡΝΩΝ

ΥΠΟΥΡΓΕΙΟ
ΠΕΡΙΒΑΛΛΟΝΤΟΣ ΧΩΡΟΤΑΞΙΑΣ &

ΕΘΝΙΚΟ ΤΥΠΟΓΡΑΦΕΙΟ
Τα τεχνικά λάθη που υπάρχουν στο σχεδιάγραμμα
έγινε διόρθωση από πρωτότυπο

Κλ. 1:1000
ΝΟΕΜΒΡΙΟΣ 2001

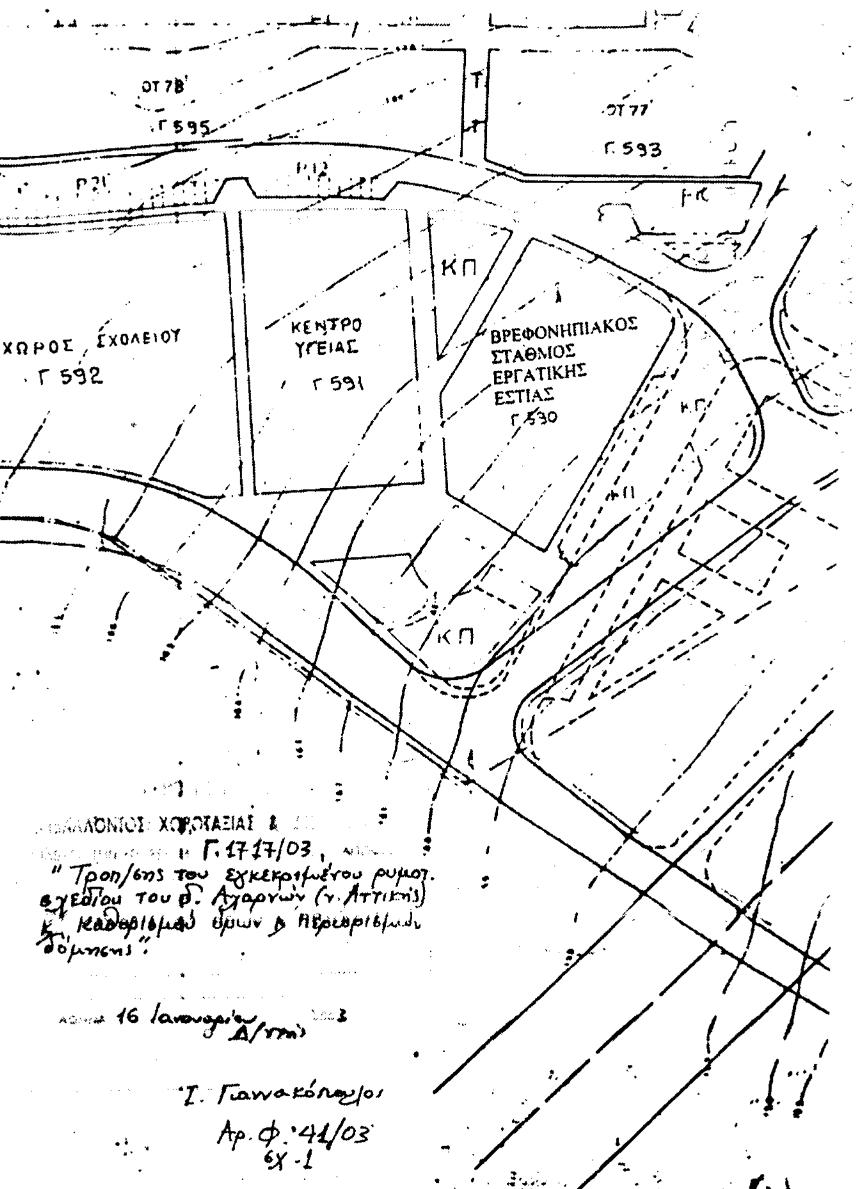

ΠΕΡΙΒΑΛΛΟΝΤΟΣ ΧΩΡΟΤΑΞΙΑΣ &
Γ. 1717/03,
"Τροπ/σης του εγκεκριμένου ρυμοτ. σχεδίου του Δ. Αχαρνών (ν. Αττικής) & καθορισμού όρων & περιορισμών δόμησης".

16 Ιανουαρίου 2003
Δ/ντής

Ι. Γιαννακόπουλος

Αρ. Φ. 41/03
εχ. 1

Αριθ. 1628 (2)

Τροποποίηση και καθορισμός όρων και περιορισμών δόμησης του εγκεκριμένου ρυμοτομικού σχεδίου του Δήμου Ασπροπύργου (Ν. Αττικής).

Η ΥΠΟΥΡΓΟΣ ΠΕΡΙΒΑΛΛΟΝΤΟΣ, ΧΩΡΟΤΑΞΙΑΣ ΚΑΙ ΔΗΜ. ΕΡΓΩΝ

Έχοντας υπόψη:

1. Τις διατάξεις των άρθρων 152 (παρ. 1, 2 και 6), 154, 160 (παρ. 1 και 2) του από 14.7.1999 Π.Δ/τος «Κώδικας Βασικής Πολεοδομικής Νομοθεσίας» (Δ΄ 580).

2. Τις διατάξεις του άρθρου 99 (παρ. 3) του Ν. 1892/1990 «Για τον εκσυγχρονισμό και την ανάπτυξη και άλλες διατάξεις» (Α΄ 101), όπως αντικαταστάθηκε με την παρ. 2 του άρθρου 7 του Ν. 2052/1992 «Μέτρα για την αντιμετώπιση του νέφους και πολεοδομικές ρυθμίσεις» (Α΄ 94).

3. Τις διατάξεις της παρ. 4.2.β και 4.3 της περ. Α του άρθρου 29 του Ν. 2831/2000 «Τροποποίηση των διατάξεων του Ν. 1577/1985 "Γενικός Οικοδομικός Κανονισμός" και άλλες πολεοδομικές διατάξεις» (Α΄ 140), όπως το άρθρο 29 αντικαταστάθηκε με το άρθρο 10 του Ν. 3044/2002 «Μεταφορά Συντελεστή Δόμησης» και ρυθμίσεις άλλων θεμάτων αρμοδιότητας Υπουργείου Περιβάλλοντος, Χωροταξίας και Δημοσίων Έργων (Α΄ 197) και ειδικότερα των παρ. 3α περ. α.α. αυτού.

4. Τις διατάξεις του άρθρου 29Α του Ν.1558/1985 «Κυβέρνηση και Κυβερνητικά Όργανα» (Α΄ 137), όπως αυτό προστέθηκε με το άρθρο 27 του Ν. 2081/1992 (Α΄ 154) και τροποποιήθηκε με την παρ. 2α του άρθρου 1 του Ν. 2469/1997 (Α΄ 38).

5. Την Υ6/31.10.2001 απόφαση του Πρωθυπουργού και της Υπουργού Περιβάλλοντος Χωροταξίας και Δημοσίων Έργων «Ανάθεση αρμοδιοτήτων Υπουργού Περιβάλλοντος Χωροταξίας και Δημοσίων Έργων στους Υφυπουργούς Περιβάλλοντος Χωροταξίας και Δημοσίων Έργων» (Β΄ 1484).

6. Την 321/2001 απόφαση του δημοτικού συμβουλίου Ασπροπύργου.

7. Την 44/2002 γνωμοδότηση του Κεντρικού Συμβουλίου Χωροταξίας, Οικισμού και Περιβάλλοντος.

8. Το γεγονός ότι από τις κανονιστικές διατάξεις αυτής της απόφασης δεν προκαλείται δαπάνη σε βάρος του κρατικού προϋπολογισμού και του προϋπολογισμού του οικείου Ο.Τ.Α., αποφασίζουμε:

Ι. Εγκρίνεται η τροποποίηση του εγκεκριμένου ρυμοτομικού σχεδίου του Δήμου Ασπροπύργου (ν. Αττικής), και ειδικότερα στο χώρο πλατείας 173Β με τη μετατόπιση ρυμοτομικών γραμμών, όπως φαίνεται στο σχετικό πρωτότυπο τοπογραφικό διάγραμμα σε κλίμακα 1:500, που θεωρήθηκε από τον Προϊστάμενο της Διεύθυνσης Τοπογραφικών Εφαρμογών με την 1628/2003 πράξη του και που αντίτυπό του σε φωτοσμίκρυνση δημοσιεύεται με την παρούσα απόφαση.

ΙΙ. Στο χώρο που τροποποιείται το σχέδιο με την παράγραφο Ι της παρούσας, καθορίζονται οι παρακάτω όροι και περιορισμοί δόμησης ως εξής:

1. α. Μέγιστο ποσοστό κάλυψης: τριάντα ένα τοις εκατό (31%) της επιφανείας του.

β. Συντελεστής δόμησης: εξήντα δύο εκατοστά (0,62).

γ. Μέγιστο επιτρεπόμενο ύψος των κτιρίων: δέκα τρία (13,00) μέτρα.

2. Καταργείται το προβλεπόμενο από το εγκεκριμένο ρυμοτομικό σχέδιο περίγραμμα του κτιρίου Δημαρχείου και καθορίζεται θέση και διάταξη αυτού, όπως φαίνεται με κόκκινη γραμμή στο διάγραμμα της παραγράφου Ι.

ΙΙΙ. Η ισχύς της παρούσας απόφασης αρχίζει από τη δημοσίευσή της στην Εφημερίδα της Κυβερνήσεως.


Η απόφαση αυτή να δημοσιευθεί στην Εφημερίδα της Κυβερνήσεως.

Αθήνα, 16 Ιανουαρίου 2003

Η ΥΦΥΠΟΥΡΓΟΣ

ΡΟΔΟΥΛΑ ΖΗΣΗ


169
169 α
ΧΩΡΟΣ ΕΚΚΛΗΣΙΑΣ
170
171
172
ΧΩΡΟΣ ΠΡΑΣΙΝΟΥ Κ.Χ.
172 α
175
174
173
ΧΩΡΟΣ ΣΤΑΘΜΕΥΣΗΣ
173 α
Α
179
180
181
184
183
182
195
196
197
ΠΕΖ.

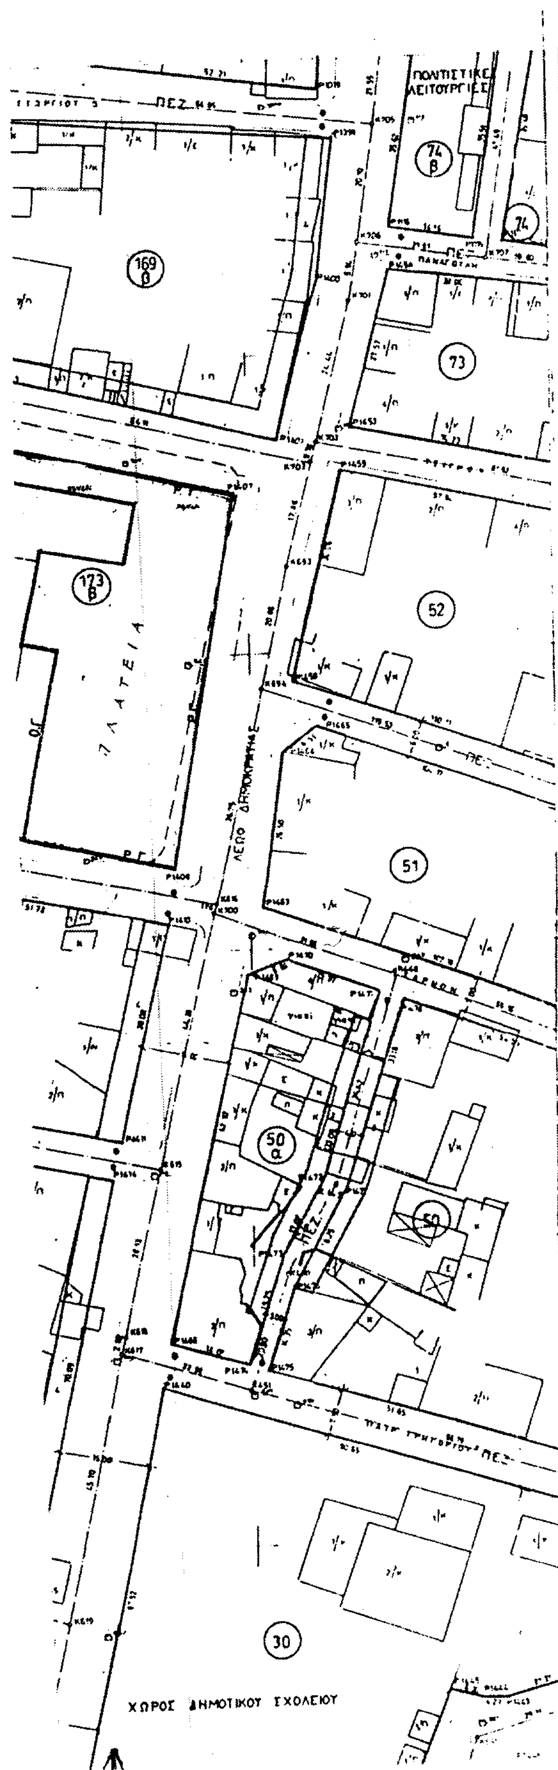

ΥΠΟΥΡΓΕΙΟ
ΠΕΡΙΒΑΛΛΟΝΤΟΣ ΧΩΡΟΤΑΞΙΑΣ & ΔΗΜ. ΕΡΓΩΝ

Γ.1628/03
«Τροποποίησης καθορισμού όρων & περιορισμών δόμησης του εγκεκριμένου ρυμοτ. σχεδίου του δ. Ασπροπύργου (ν. Αττικής)»

16 Ιανουαρίου 2003
Ο Δ/ντής

Ι. Παναγόπουλος

Αρ. Φ. 47/03
σχ. 1

ΥΠΟΜΝΗΜΑ

ΠΕΖ.	ΠΕΖΟΔΡΟΜΟΣ
Κ.Χ.	ΚΟΙΝΟΧΡΗΣΤΟΣ ΧΩΡΟΣ
▬▬▬	ΤΟΜΕΑΣ ΟΡΩΝ ΔΟΜΗΣΗΣ
Χ.Σ.	ΧΩΡΟΣ ΣΤΑΘΜΕΥΣΗΣ

ΟΡΟΙ ΔΟΜΗΣΗΣ

1. ΕΓΚΡΙΣΗ Π.Μ. : Δ/γμα Ρυμοτομίας 8.8.1940 (ΦΕΚ 240Α'/40)
2. ΕΠΕΚΤΑΣΗ : Δ/γμα Ρυμοτομίας 23.6.1970 (ΦΕΚ 170Δ'/70)
3. ΑΝΑΘΕΩΡΗΣΗ : Απ. Νομ. Δυτ. Αττικής 13421/125/22.6.1992 (ΦΕΚ 680Δ'/15.7.1992)
4. ΑΝΑΘΕΩΡΗΣΗ : Π.Δ. 26.4.1996 (ΦΕΚ 576Δ'/31.5.1996)
5. ΤΡΟΠΟΠΟΙΗΣΗ ΟΤ27 : Απ. Νομ. Δυτ. Αττικής 874/75/31.1.1997 (ΦΕΚ 138Δ'/26.2.1997)
6. ΑΝΑΘΕΩΡΗΣΗ : Απ. Νομ. Δυτ. Αττικής 1198/97/30.7.1997 (ΦΕΚ 895Δ'/22.10.1997)

ΤΟΜΕΑΣ Α :
Ε = 200 Π = 10
ΠΑΡΕΚΚΛΙΣΗ : Ε = 150 Π = 8 προ ΓΟΚ 1973
Ε = 80 Π = 7 προ 8.8.1970
ΣΥΝΤ. ΔΟΜΗΣΗΣ : 2.8
ΚΑΛΥΨΗ 70%
ΜΕΓΙΣΤΟ ΥΨΟΣ : ΚΑΤΑ ΓΟΚ
14.50 στο μικτό οικοδομικό σύστημα

ΤΟΜΕΑΣ Β :
Ε = 400 Π = 15
Ε = 150 Π = 8 προ 8.8.1970
ΠΑΡΕΚΚΛΙΣΗ : Ε = 300 Π = 13 προ ΓΟΚ 1973
ΣΥΝΤ. ΔΟΜΗΣΗΣ : 1.2
ΚΑΛΥΨΗ 40%
ΜΕΓΙΣΤΟ ΥΨΟΣ : ΚΑΤΑ ΓΟΚ
14.50 στο μικτό οικοδομικό σύστημα

ΕΛΛΗΝΙΚΗ ΔΗΜΟΚΡΑΤΙΑ
ΝΟΜΑΡΧΙΑΚΗ ΑΥΤΟΔΙΟΙΚΗΣΗ ΔΥΤΙΚΗΣ ΑΤΤΙΚΗΣ
ΔΗΜΟΣ ΑΣΠΡΟΠΥΡΓΟΥ

ΤΟΠΟΓΡΑΦΙΚΟ ΔΙΑΓΡΑΜΜΑ
ΓΙΑ ΤΗΝ ΤΡΟΠΟΠΟΙΗΣΗ ΤΟΥ ΕΓΚΕΚΡΙΜΕΝΟΥ ΣΧΕΔΙΟΥ ΣΤΟ ΕΓΚΕΚΡΙΜΕΝΟ ΣΧΕΔΙΟ ΑΣΠΡΟΠΥΡΓΟΥ ΣΤΟ Ο.Τ 173β

1. ΕΓΚΡΙΣΗ Π.Μ : Δ/γμα Ρυμοτομίας 8.8.1940 (ΦΕΚ 240Α/40)
2. ΕΠΕΚΤΑΣΗ : Δ/γμα Ρυμοτομίας 23.6.1970(ΦΕΚ 170Δ'/70)
3. ΑΝΑΘΕΩΡΗΣΗ : Απ. Νομ. Δυτ. Αττικής 13421/125/22.6.1992 (ΦΕΚ 680Δ'/15.7.1992)
4. ΑΝΑΘΕΩΡΗΣΗ : Π.Δ 26.4.1996 (ΦΕΚ 576Δ'/31.5.1996)
5. ΤΡΟΠΟΠΟΙΗΣΗ ΟΤ 27: Απ. Νομ. Δυτ. Αττικής 874/75/31.1.1997(ΦΕΚ 138Δ'/26.2.1997)
6. ΑΝΑΘΕΩΡΗΣΗ : Απ. Νομ. Δυτ. Αττικής 1198/97/30.7.1997(ΦΕΚ 895Δ'/22.10.1997)

ΚΛΙΜΑΞ 1/500

ΤΟ ΠΑΡΟΝ ΔΙΑΓΡΑΜΜΑ ΣΥΝΟΔΕΥΕΙ ΤΗΝ ΥΠ' ΑΡΙΘΜ' ΑΠΟΦΑΣΗ ΔΗΜΟΤΙΚΟΥ ΣΥΜΒΟΥΛΙΟΥ ΚΑΙ ΕΙΝΑΙ ΑΥΤΟ ΠΟΥ ΑΝΑΡΤΗΘΗΚΕ

Για τεχνικούς λόγους στο σχεδιάγραμμα έγινε σμίκρυνση κατά ποσοστό 70 %

Ο ΔΗΜΑΡΧΟΣ

ΓΕΩΡΓΙΟΣ Ε. ΜΑΚΟΣ

ΕΛΕΥΣΙΝΑ / /	ΑΣΠΡΟΠΥΡΓΟΣ / /	ΑΣΠΡΟΠΥΡΓΟΣ / /
ΘΕΩΡΗΘΗΚΕ	ΕΛΕΓΧΘΗΚΕ	Ο ΣΥΝΤΑΞΑΣ
		ΠΑΝΑΓΙΩΤΑ ΣΤΡΑΪΤΟΥΡΗ

Αριθ. 5193π.ε. (3)

Κήρυξη αναδασωτέας έκτασης εμβαδού 1377,80 τ.μ. στη θέση «Τρανό λειβάδι» Δημοτικού Διαμερίσματος Ιερισσού του Δήμου Σταγίρων - Ακάνθου Ν. Χαλκιδικής.

Ο ΓΕΝΙΚΟΣ ΓΡΑΜΜΑΤΕΑΣ
ΠΕΡΙΦΕΡΕΙΑΣ ΚΕΝΤΡΙΚΗΣ ΜΑΚΕΔΟΝΙΑΣ

Έχοντας υπόψη:

1. Τις διατάξεις του άρθρου 117 παρ. 3 του Συντάγματος της χώρας.

2. Τις Διατάξεις του Ν. 998/79 «Περί Προστασίας Δασών κ.λ.π.» και ειδικότερα:

I. Του άρθρου 41 παρ. 1.

II. Του άρθρου 38.

3. Τις Διαταγές του Υπουργείου Γεωργίας:

I. 160417/ 1180/8.7.70.

II. 182447/3049/24.9.80.

4. Την με αριθμό 5402/22.11.2002 Πρόταση του Δασαρχείου Αρναίας.

5. Τις Διατάξεις του άρθρου 1 παρ. 2 του Ν. 2503/97 «Μεταβίβαση αρμοδιοτήτων στον Γενικό Γραμματέα Περιφέρειας».

6. Την με αριθμό 5631/11.8.2000 (ΦΕΚ 1339/Β/2000) Απόφαση Γενικού Γραμματέα Περιφέρειας Κεντρικής Μακεδονίας «Κατανομή αρμοδιοτήτουν στους προϊσταμένους των Δασικών Υπηρεσιών», αποφασίζουμε:

Κηρύσσουμε αναδασωτέα έκταση εμβαδού χιλίων τριακοσίων εβδομήντα επτά και ογδόντα (1377,80) τ.μ. στη θέση «Τρανό λειβάδι» Δημοτικού Διαμερίσματος Ιερισσού του Δήμου Σταγίρων - Ακάνθου Ν. Χαλκιδικής με σκοπό την προστασία και την αναδάσωση με φυσική αναγέννηση της έκτασης που εκχερσώθηκε και καταλήφθηκε παράνομα από τον Αναστάσιο Πανόπουλο.

Η έκταση με στοιχεία Α, Β, Γ, Α, Η΄, Α εμβαδού 1377,80 τ.μ. συνορεύει:

Βόρεια: Με φερόμενη ως ιδιοκτησία Χρυσούλη και παλαιά εθνική οδό.

Νότια: Με αγροτικό δρόμο.

Ανατολικά: Με παλαιά Εθνική οδό και αγροτικό δρόμο.

Δυτικά: Με φερόμενη ως ιδιοκτησία ιδίου.

Όπως φαίνεται στο συνημμένο διάγραμμα που αποτελεί αναπόσπαστο μέρος της απόφασης αυτής.

Η απόφαση αυτή να δημοσιευθεί στην Εφημερίδα της Κυβερνήσεως.


Πολύγυρος, 15 Ιανουαρίου 2003

Με εντολή Γενικού Γραμματέα Περιφέρειας
Ο Διευθυντής Δασών Ν. Χαλκιδικής κ.α.α.
ΓΕΩΡΓ. ΛΕΙΒΑΔΙΩΤΗΣ

ΤΟΠΟΓΡΑΦΙΚΟ ΔΙΑΓΡΑΜΜΑ

ΔΗΜΟΣΙΟΥ ΔΑΣΟΥΣ ΠΟΥ ΠΑΡΑΝΟΜΑ ΕΚΧΕΡΣΩΘΗΚΕ ΚΑΙ ΚΑΤΑΛΗΦΘΗΚΕ ΑΠΟ ΤΟΝ ΑΝΑΣΤΑΣΙΟ ΠΑΝΟΠΟΥΛΟ ΤΟΥ ΠΑΝΑΓΙΩΤΟΥ ΕΜΒΑΔΟΥ Ε=1377,8 τ.μ.
ΣΤΗ ΘΕΣΗ "ΤΡΑΝΟ ΛΕΙΒΑΔΙ" ΠΕΡΙΟΧΗΣ ΙΕΡΙΣΣΟΥ

ΚΛΙΜΑΚΑ 1:500, Κ.Φ.Χ. 1:100000 Αγίου Όρους, λ=0°15', φ=40°15'

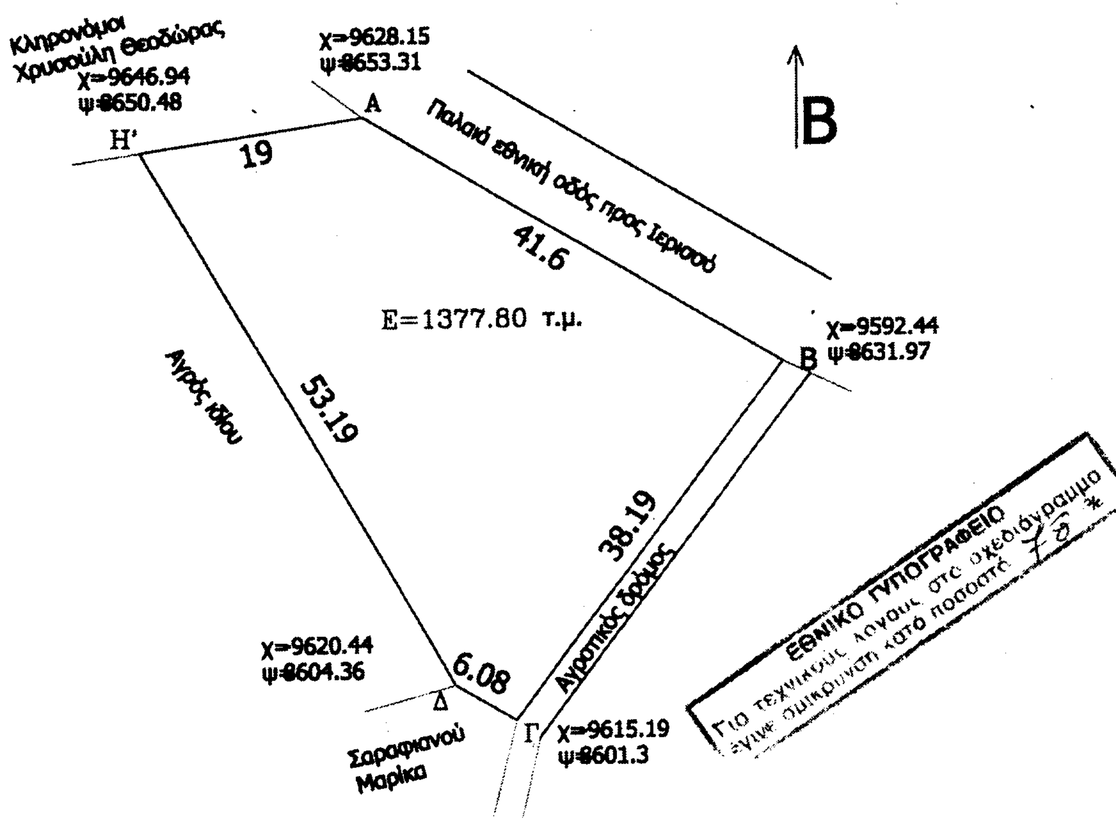

22-11-2002
Ο ΣΥΝΤΑΚΤΗΣ


ΑΥΓΟΛΟΥΠΗΣ ΑΥΓΕΛΟΣ
ΔΑΣΟΛΟΓΟΣ ΜΕ ΒΑΘΜΟ Β'

Ο ΔΑΣΑΡΧΗΣ ΑΡΝΑΙΑΣ

ΑΝΑΣΤΑΣΙΟΣ ΟΙΚΟΝΟΜΟΥ
ΔΑΣΟΛΟΓΟΣ ΜΕ ΒΑΘΜΟ Δ/ΝΤΟΥ

Ο Δ/ΝΤΗΣ ΔΑΣΩΝ Ν.ΧΑΛΚΙΔΙΚΗΣ α.α.

ΓΕΩΡΓΙΟΣ ΛΕΙΒΑΔΙΩΤΗΣ
ΔΑΣΟΛΟΓΟΣ ΜΕ ΒΑΘΜΟ Α'

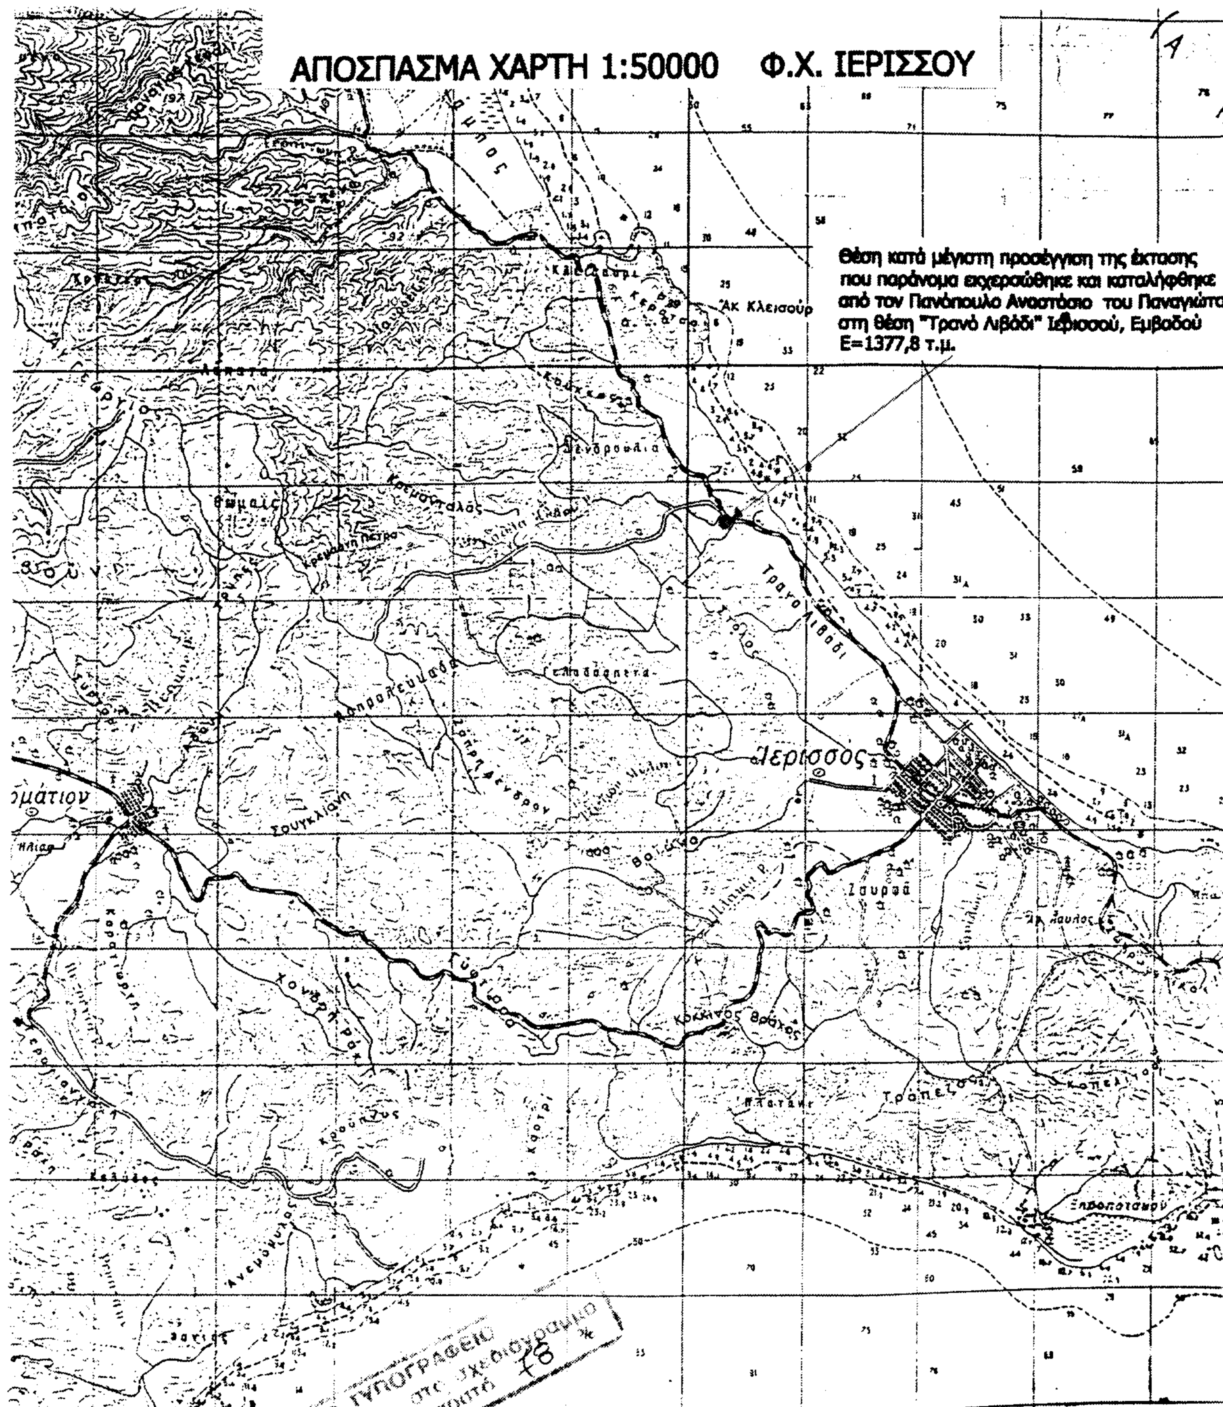

22-11-2002
Ο ΣΥΝΤΑΚΤΗΣ

Ο ΔΑΣΑΡΧΗΣ ΑΡΝΑΙΑΣ

Ο Δ/ΝΤΗΣ ΔΑΣΩΝ Ν.ΧΑΛΚΙΔΙΚΗΣ

ΑΥΓΟΛΟΥΠΗΣ ΑΓΓΕΛΟΣ
ΔΑΣΟΛΟΓΟΣ ΜΕ ΒΑΘΜΟ Β'

ΑΝΑΣΤΑΣΙΟΣ ΟΙΚΟΝΟΜΟΥ
ΔΑΣΟΛΟΓΟΣ ΜΕ ΒΑΘΜΟ Δ/ΝΤΟΥ

ΓΕΩΡΓΙΟΣ ΛΕΙΒΑΔΙΩΤΗΣ
ΔΑΣΟΛΟΓΟΣ ΜΕ ΒΑΘΜΟ Α'